


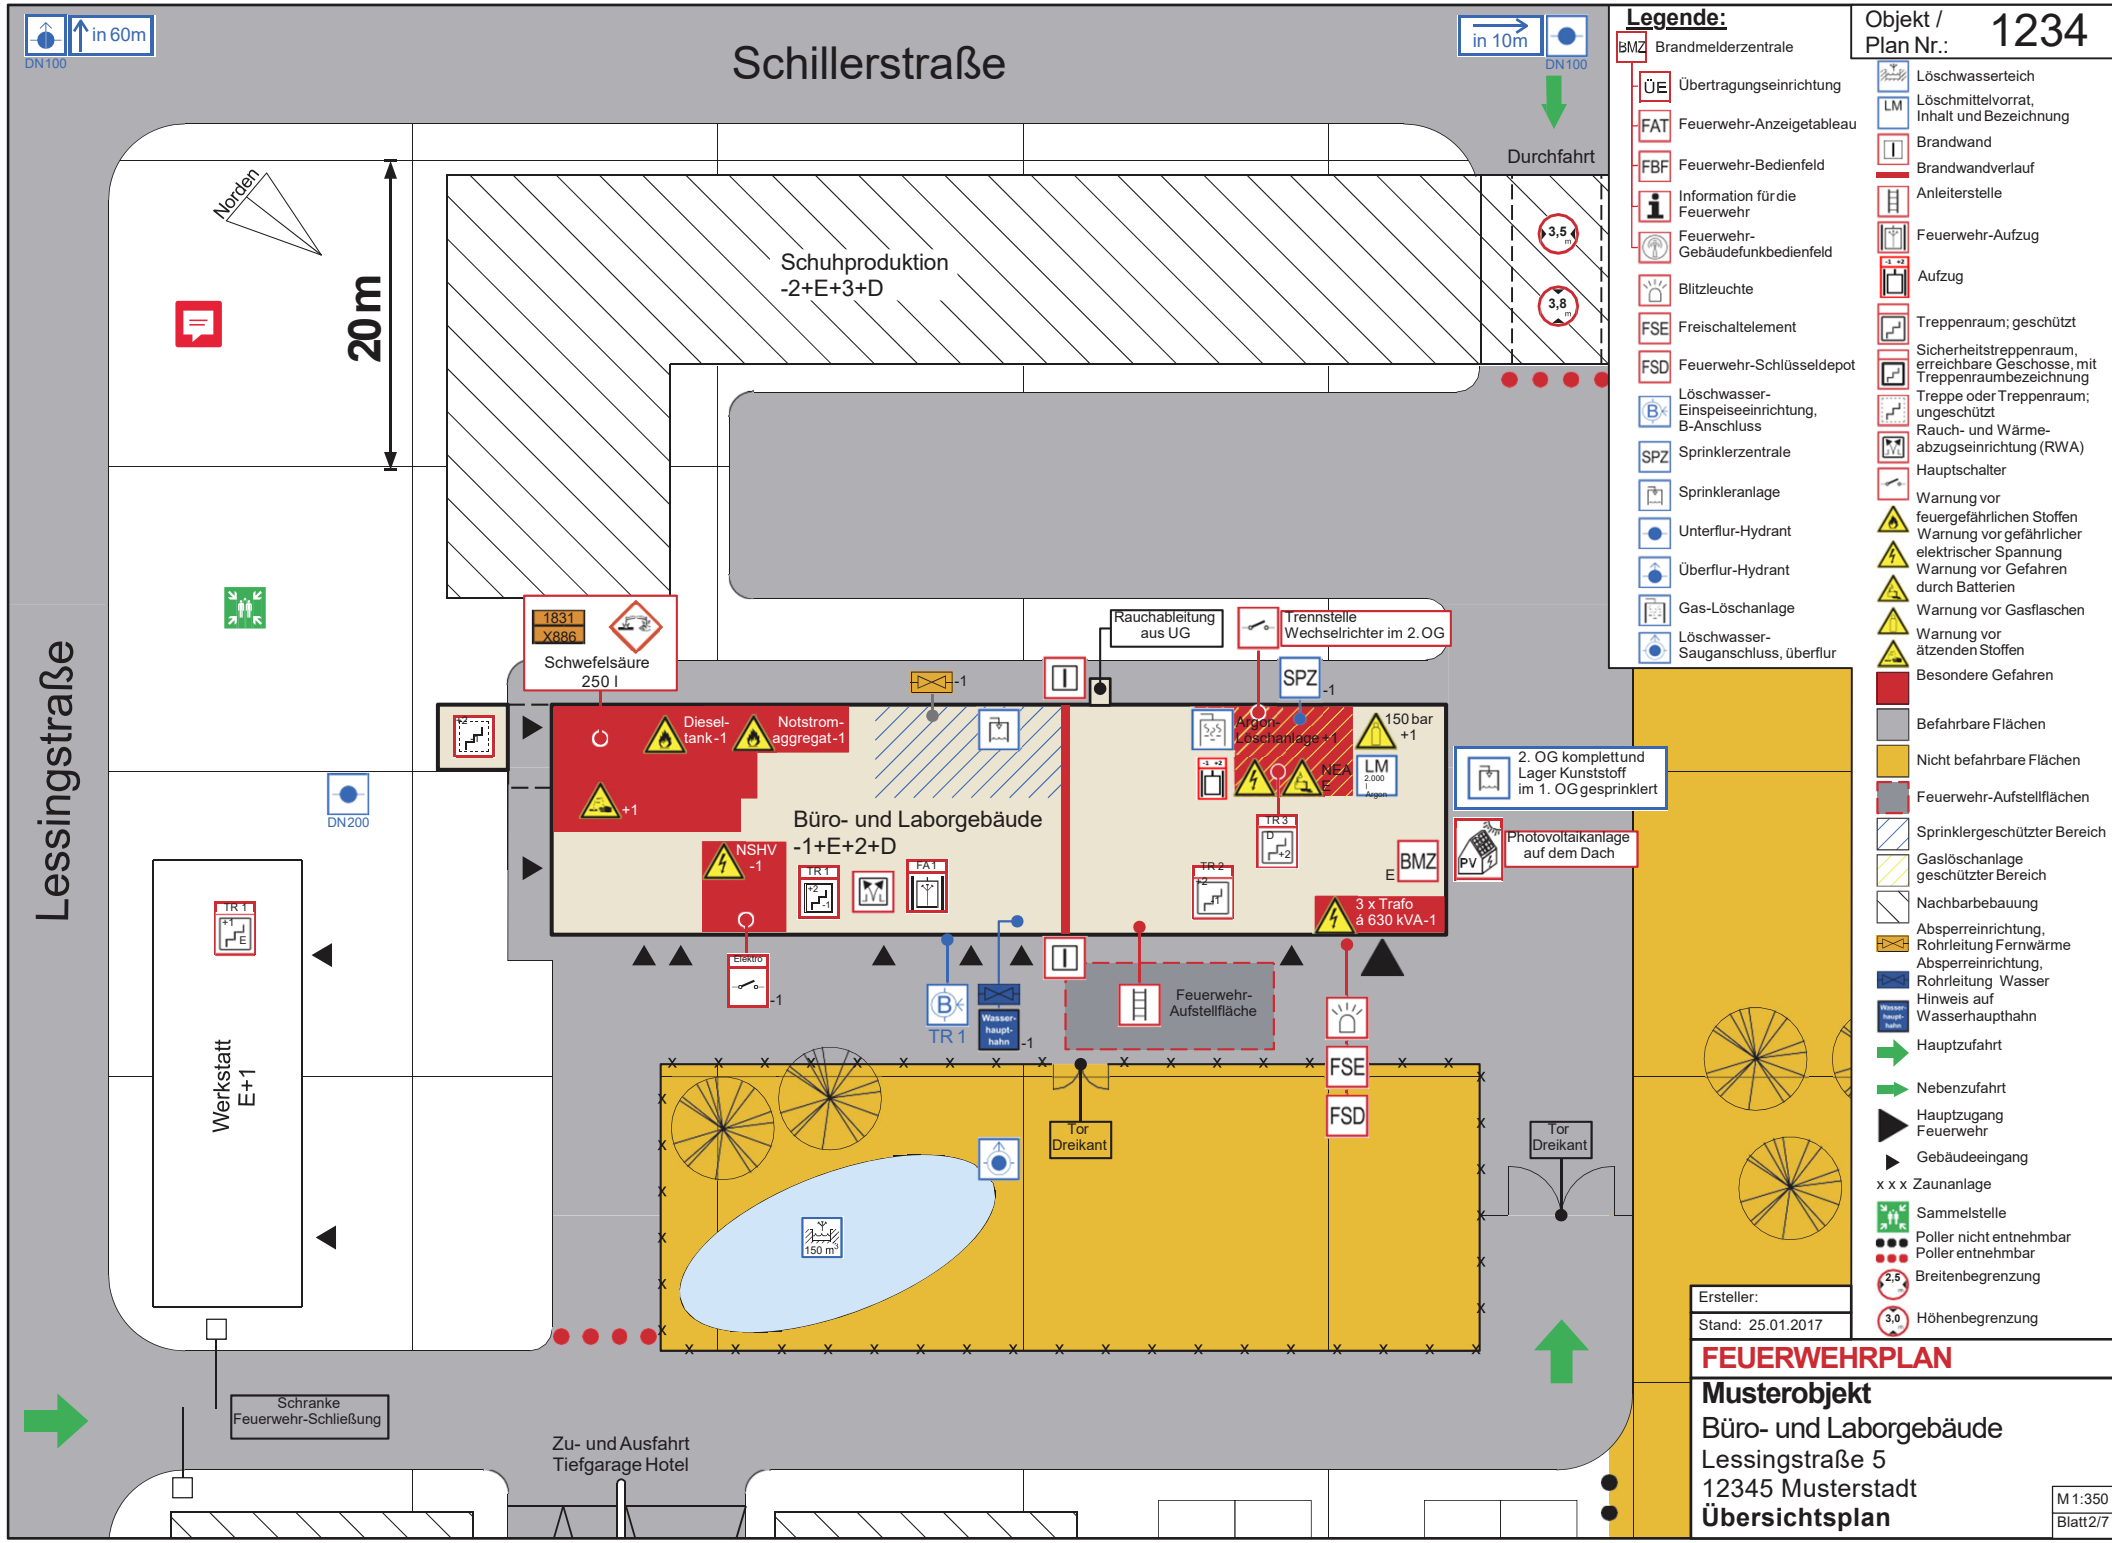

Legende:

BMZ	Brandmelderzentrale	LM	Löschwasserteich
ÜE	Übertragungseinrichtung	LM	Löschmittelvorrat, Inhalt und Bezeichnung
FAT	Feuerwehr-Anzeigetableau	BR	Brandwand
FBF	Feuerwehr-Bedienfeld	BRW	Brandwandverlauf
I	Information für die Feuerwehr	AN	Anleiterstelle
FB	Feuerwehr-Gebäudefunkbedienfeld	FA	Feuerwehr-Aufzug
BL	Blitzleuchte	A	Aufzug
FSE	Freischaltelement	TR	Treppenraum; geschützt
FSD	Feuerwehr-Schlüsseldepot	STR	Sicherheitstuppenraum, erreichbare Geschosse, mit Treppenraumbezeichnung
B	Löschwasser-Einspeiseeinrichtung, B-Anschluss	TRU	Treppe oder Treppenraum; ungeschützt
SPZ	Sprinklerzentrale	RWA	Rauch- und Wärmeabzugseinrichtung (RWA)
SP	Sprinkleranlage	H	Hauptschalter
U	Unterflur-Hydrant	W	Warnung vor feuergefährlichen Stoffen
Ü	Überflur-Hydrant	W	Warnung vor gefährlicher elektrischer Spannung
G	Gas-Löschanlage	W	Warnung vor Gefahren durch Batterien
S	Löschwasser-Sauganschluss, überflur	W	Warnung vor Gasflaschen
		W	Warnung vor atzenden Stoffen
		B	Besondere Gefahren
		B	Befahrbare Flächen
		N	Nicht befahrbare Flächen
		A	Feuerwehr-Aufstellflächen
		SG	Sprinklergeschützter Bereich
		GL	Gaslöschanlage geschützter Bereich
		NB	Nachbarbebauung
		AB	Absperreinrichtung, Rohrleitung Fernwärme
		AW	Absperreinrichtung, Rohrleitung Wasser
		H	Hinweis auf Wasserhauptbahn
		H	Hauptzufahrt
		N	Nebenzufahrt
		H	Hauptzugang Feuerwehr
		G	Gebäudeeingang
		Z	Zaunanlage
		S	Sammelstelle
		P	Poller nicht entnehmbar
		P	Poller entnehmbar
		B	Breitenbegrenzung
		H	Höhenbegrenzung

Objekt / Plan Nr.: 1234


Ersteller:
Stand: 25.01.2017

FEUERWEHRPLAN
Musterobjekt
Büro- und Laborgebäude
Lessingstraße 5
12345 Musterstadt
Übersichtsplan

M 1:350
Blatt 2/7

BMZ Brandmeld

- HRPLAN**
- Objekt**
- Laborgebäude
- Etage 5
- Ort
- Wien
- SS**
- | |
|----------|
| M 1:20 |
| Blatt 3/ |

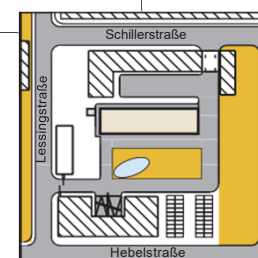

Ersteller:
Stand: 25.01.2017

FEUERWEHRPLAN

Musterobjekt

Büro- und Laborgebäude

Lessingstraße 5

12345 Musterstadt



Erdgeschoss

M 1:200

Blatt 3/7

Legende:

-  Sprinklerzentrale
-  Schlauchanschlussventil, trocken, C-Anschluss
-  Feuerschutztür
-  Rauchschutztür
-  Brandwandverlauf
-  Brandwand
-  Feuerwehr-Aufzug
-  Aufzug
-  Treppenraum; geschützt
-  Sicherheitstreppe, erreichbare Geschosse, mit Treppenraumbezeichnung
-  Treppe oder Treppenraum; ungeschützt
-  Geschossdecke mit Durchbruch
-  Hauptschalter
-  Rauchableitung
-  Warnung vor feuergefährlichen Stoffen
-  Warnung vor gefährlicher elektrischer Spannung
-  Besondere Gefahren
-  Absperreinrichtung, Rohrleitung Fernwärme
-  Absperreinrichtung, Rohrleitung Wasser
-  Hinweis auf Wasserhauptthahn
-  Horizontaler Rettungsweg
-  Vertikaler Rettungsweg (Treppenraum)
-  AMR Aufzugmaschinenraum

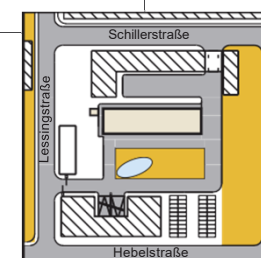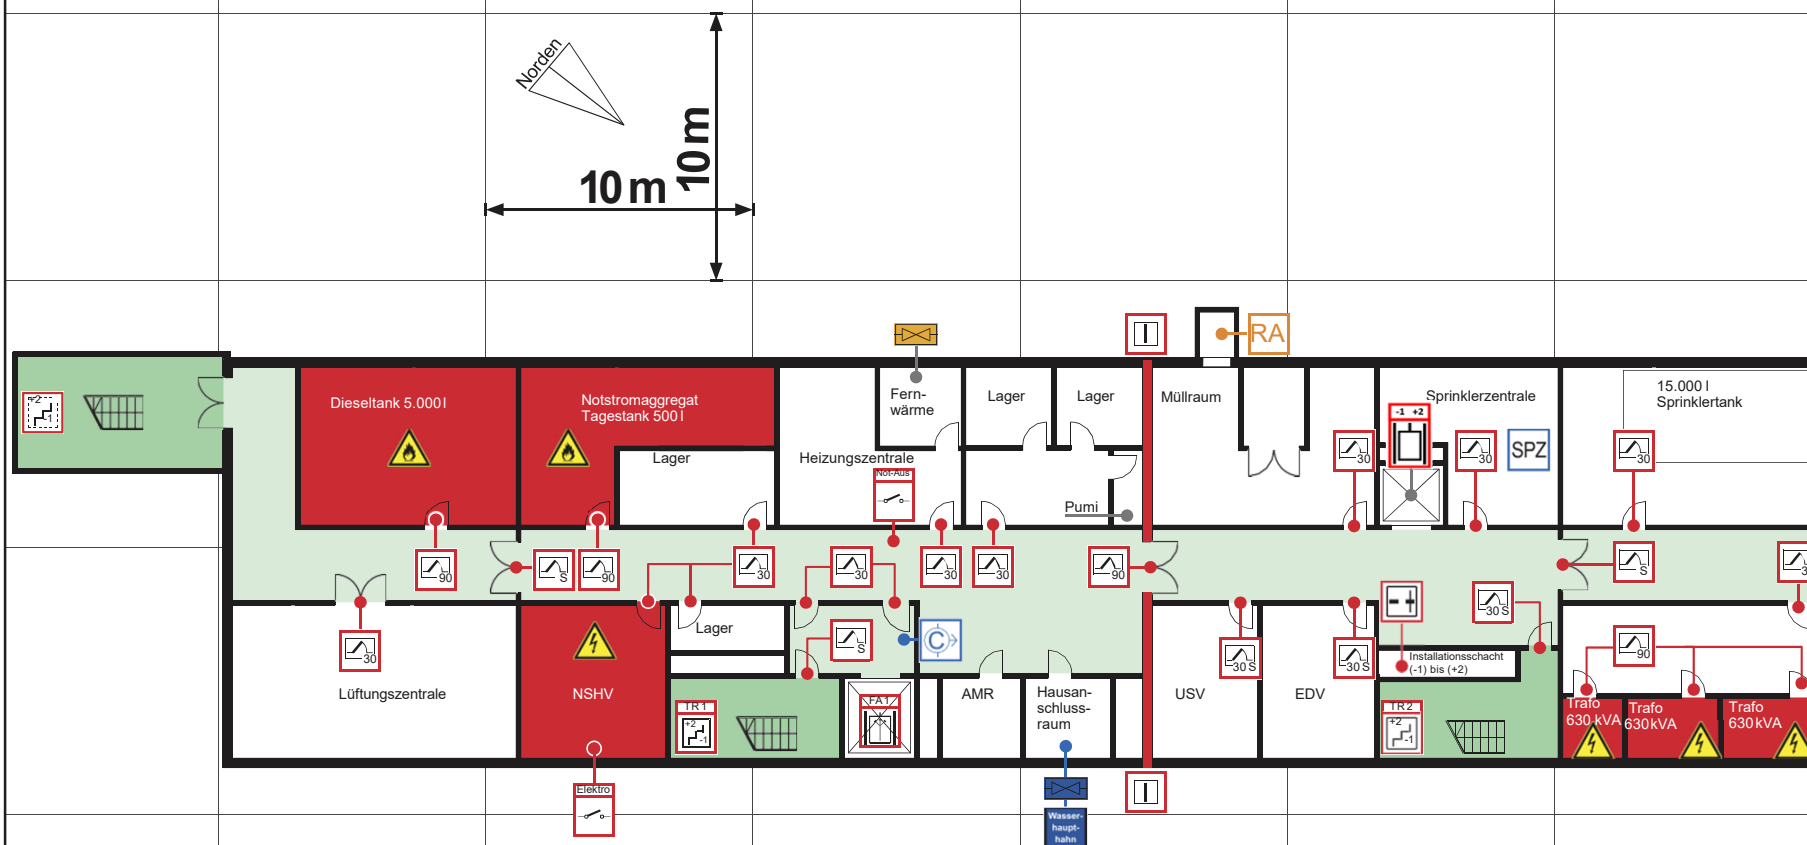



Ersteller:
Stand: 25.01.2017

FEUERWEHRPLAN

Musterobjekt
Büro- und Laborgebäude
Lessingstraße 5
12345 Musterstadt
1. Untergeschoss

Legende:

- Sprinkleranlage
- Gas-Löschanlage, Bedienstelle
- Gas-Löschanlage
- Löschmittelvorrat, Inhalt und Bezeichnung
- Feuerschutztür
- Rauchschutztür
- Brandwandverlauf
- Brandwand
- Anleiterstelle
- Feuerwehr-Aufzug
- Aufzug
- Treppenraum; geschützt
- Sicherheitstreppe, erreichbare Geschosse, mit Treppenraumbezeichnung
- Treppe oder Treppenraum; ungeschützt
- Geschossdecke mit Durchbruch
- Mechanische Entrauchung, Bedienstelle
- Warnung vor Gasflaschen
- Warnung vor ätzenden Stoffen
- Besondere Gefahren
- Nicht mit Wasser löschen
- Horizontaler Rettungsweg
- Vertikaler Rettungsweg (Treppenraum)
- Sprinklergeschützter Bereich
- Gaslöschanlage geschützter Bereich

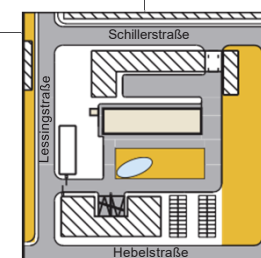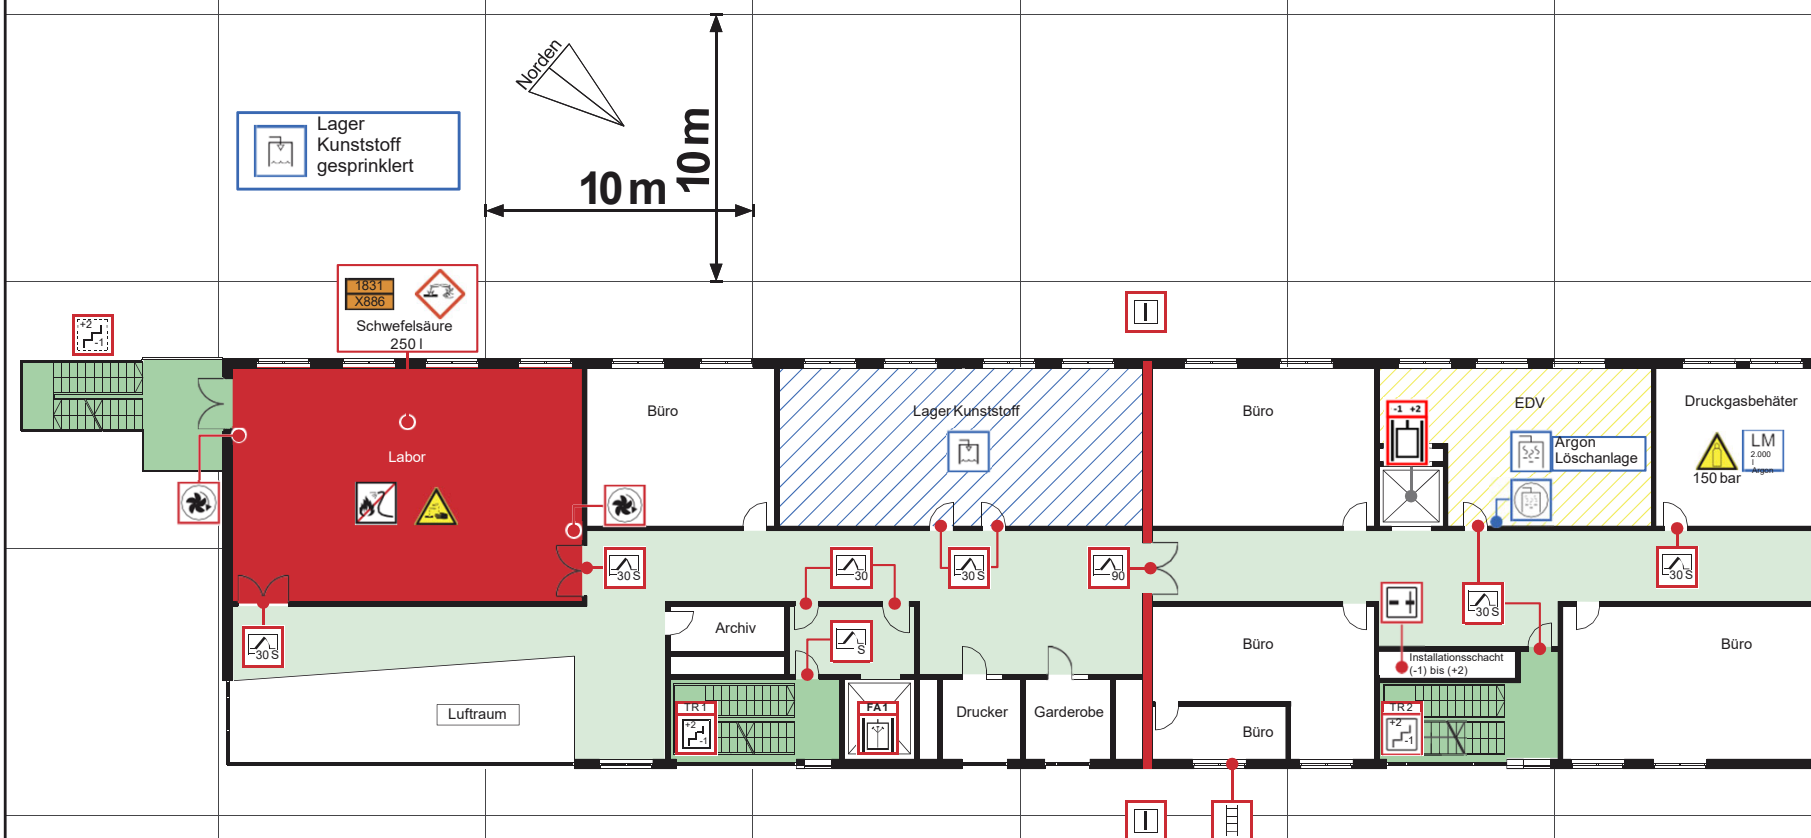



Ersteller:
Stand: 25.01.2017

FEUERWEHRPLAN

Musterobjekt
Büro- und Laborgebäude
Lessingstraße 5
12345 Musterstadt
1. Obergeschoss

Legende:

-  Sprinkleranlage
-  Feuerschutztür
-  Rauchschutztür
-  Brandwandverlauf
-  Brandwand
-  Feuerwehr-Aufzug
-  Aufzug
-  Treppenraum; geschützt
-  Sicherheitstreppe, erreichbare Geschosse, mit Treppenraumbezeichnung
-  Treppe oder Treppenraum; ungeschützt
-  Geschossdecke mit Durchbruch
-  Rauch- und Wärmeabzugs-einrichtung, Bedienstelle
-  Hauptschalter
-  Horizontaler Rettungsweg
-  Vertikaler Rettungsweg (Treppenraum)
-  Sprinklergeschützter Bereich

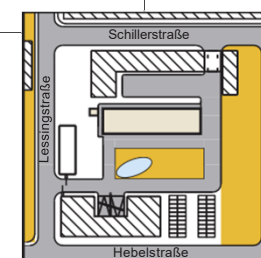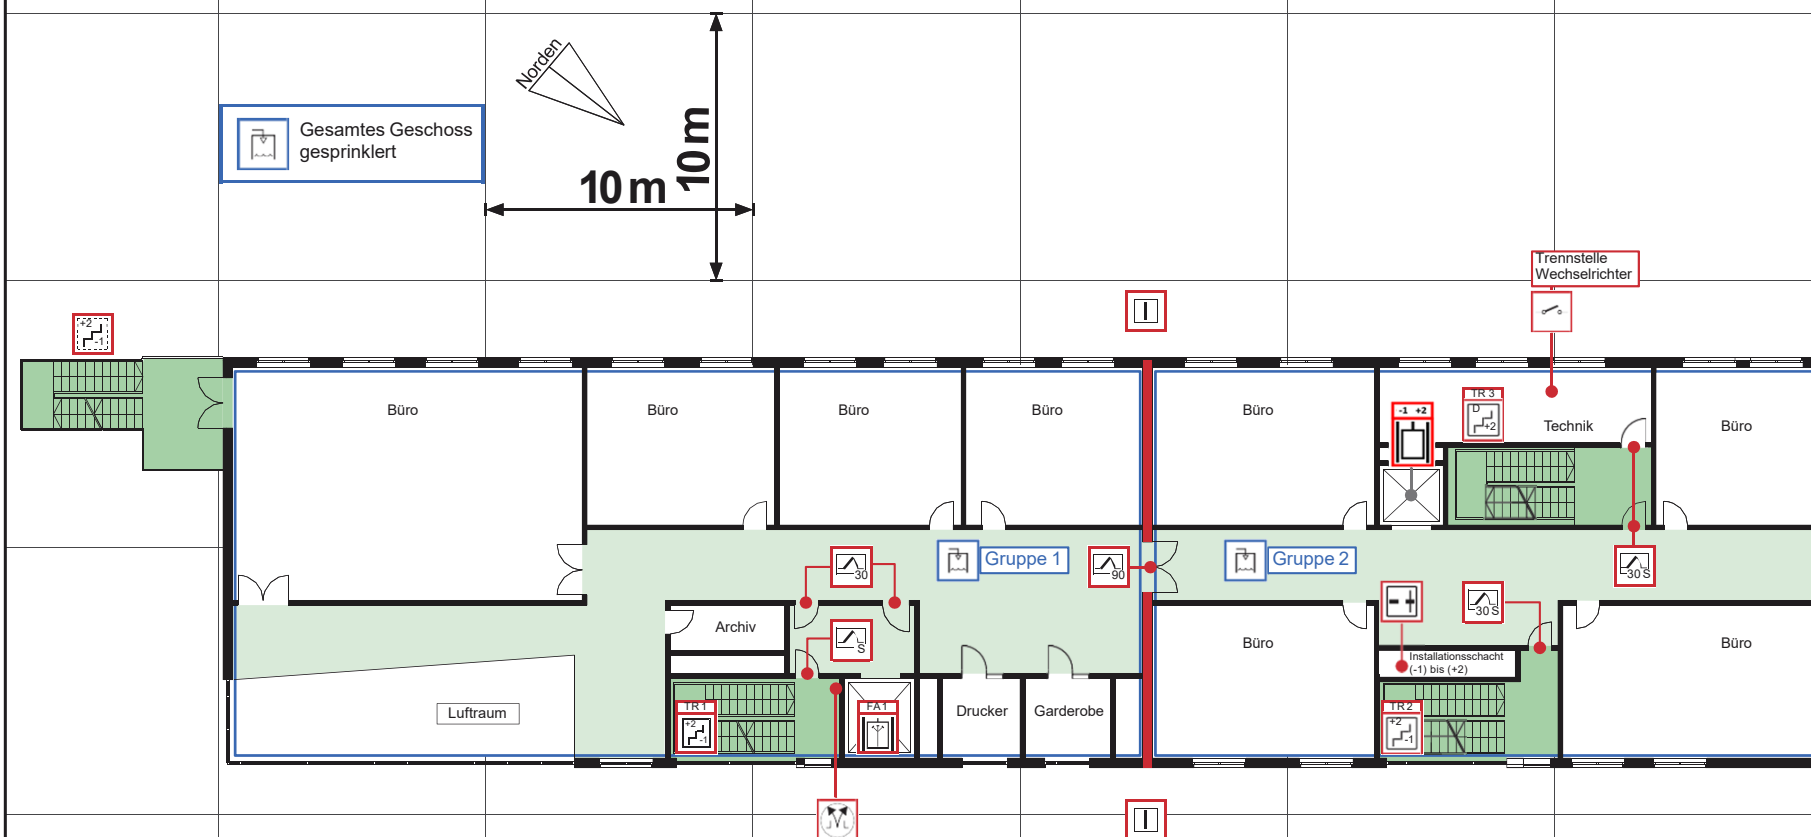



Ersteller:
Stand: 25.01.2017

FEUERWEHRPLAN

Musterobjekt
Büro- und Laborgebäude
Lessingstraße 5
12345 Musterstadt
2. Obergeschoss

Legende:

- Brandwandverlauf
- Brandwand
- Treppenraum; geschützt
- PV-Anlage auf dem Dach
- Warnung vor gefährlicher elektrischer Spannung
- Rauch- und Wärmeabzugseinrichtung (RWA)
- Hauptschalter
- AMR Aufzugmaschinenraum

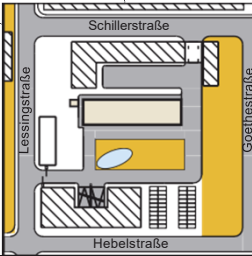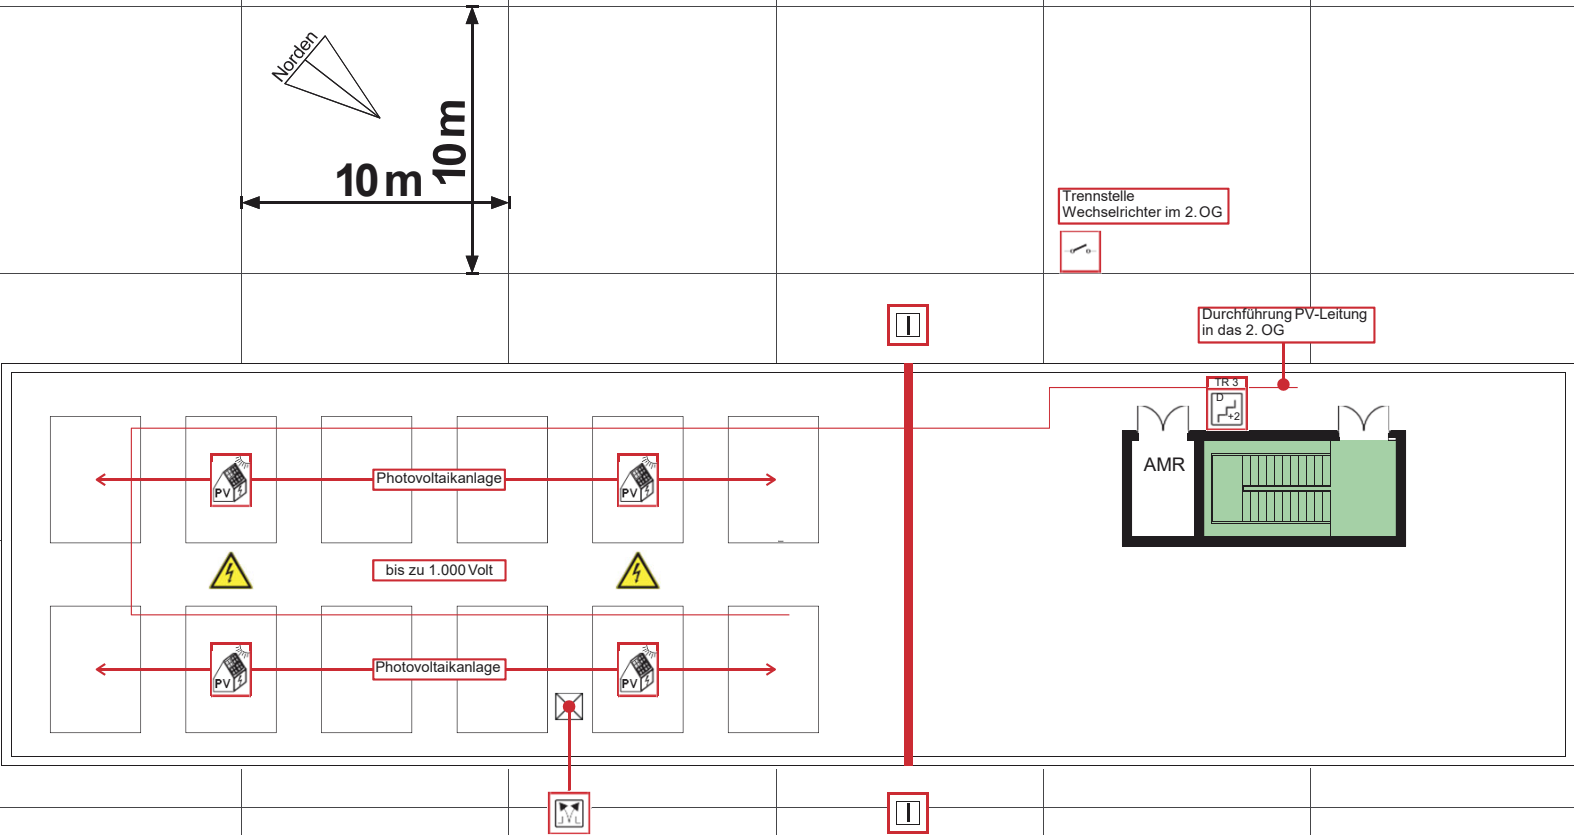

Ersteller:
Stand: 25.01.2017

FEUERWEHRPLAN

Musterobjekt
Büro- und Laborgebäude
Lessingstraße 5
12345 Musterstadt
Dachaufsicht